


Sign.	TK	Ritn. datum.	120131
		Ritning nr.	-

Denna skiss visar ett std-portmontage.

Önskas en annan lösning kontakta UNA PORTAR AB direkt +468186003

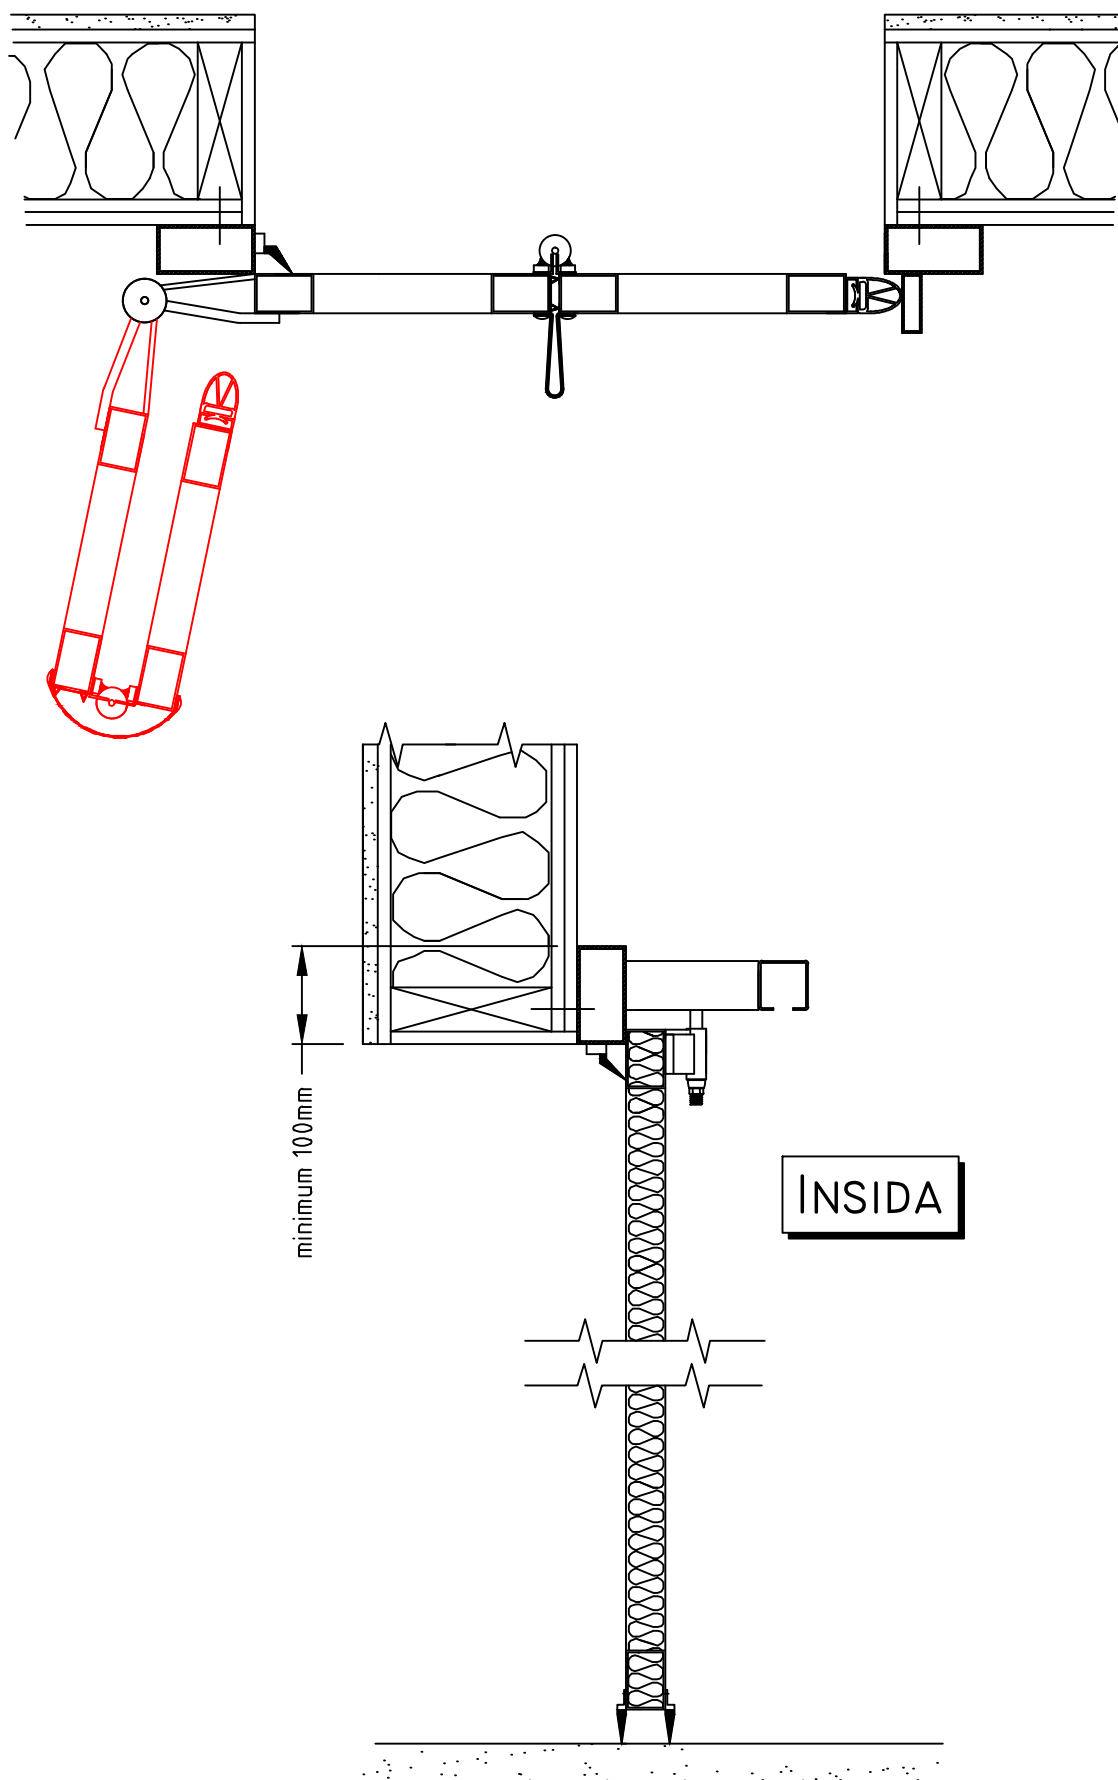

Typ ritning. Horisontal-/vertikalsnitt port monterad på VKR-karm

Objekt. - UNA order. -